

32 (7620)
TDGESI 53.00

31 (7620)
WA165DGEÜ 68.00


5826N
A/E 55.0...100°

5827N
A 46.0...120°

5828N
T 31.0

5829N
A 31.0...120°
Mast 5829 wird abgebaut

Gemarkung Eutingen

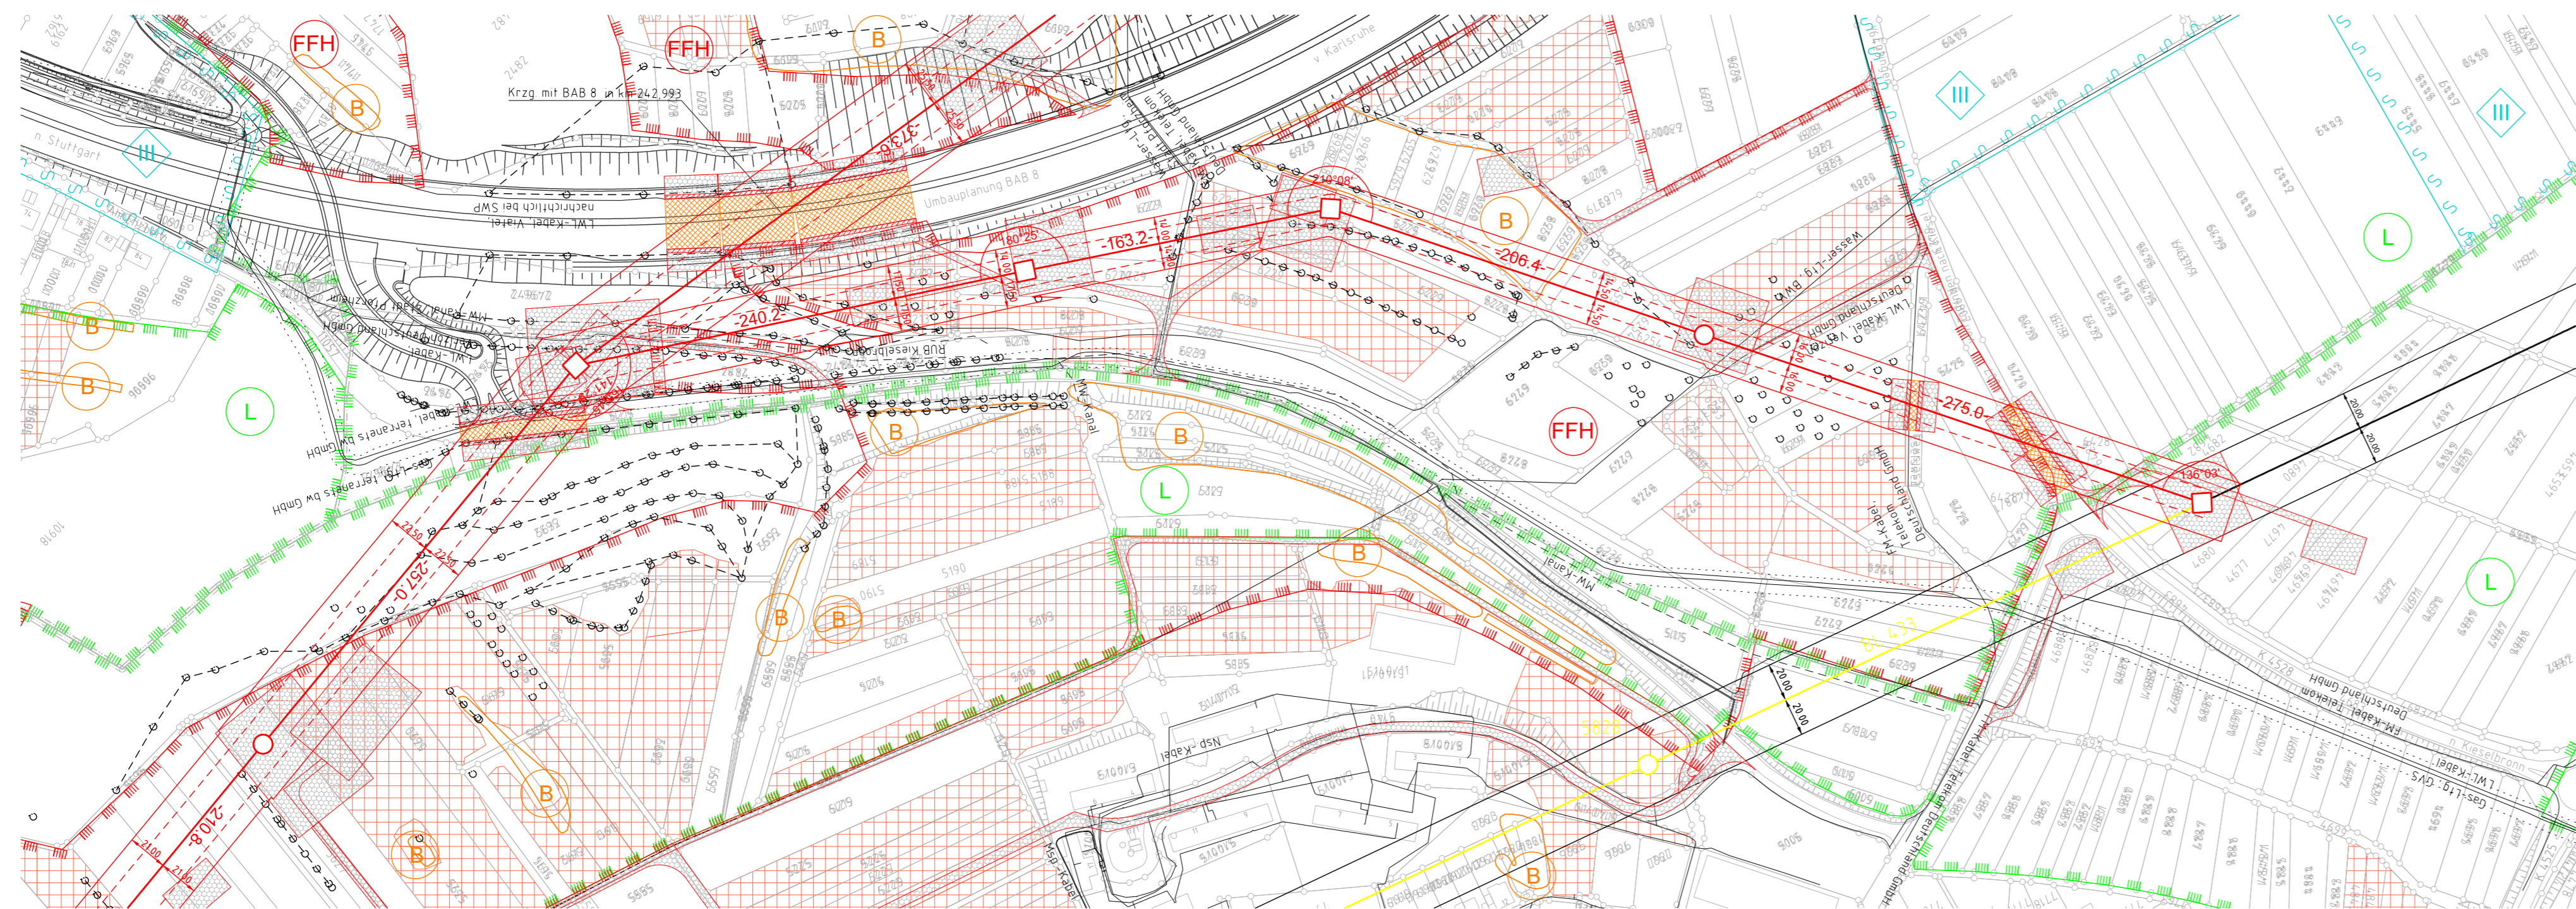

Gemarkung Kieselbronn



Grenzen:

- Flurbereinigung
- Baulandumlegung
- Bebauungsplan
- Schutzgebietsgrenze
- Sondergebiet

Bestand Planung

- B Biotop
- FFH Flora-, Fauna-, Habitatgebiet
- L Landschaftsschutzgebiet
- V Vogelschutzgebiet
- NP Naturpark
- ND Naturdenkmal

- Schutzgerüst
- Schutznetz

- Neubau Vorzugstrasse (Abspannmast)
- Neubau Vorzugstrasse (Tragmast)
- Bestand (Abspannmast)
- Bestand (Tragmast)
- Rückbau
- 16 Mastnummer
- WA2 (140°-160°) 53.00 Masttyp
- 86 Flurstücksnummer

Rechtserwerb:

- bauzeitliche Flächeninanspruchnahme durch Neubau 110-kV-Ltg.

Fremdleitungen sind nachrichtlich geführt
Es besteht keine Gewähr auf Lage und Vollständigkeit
Schutzgebiete auf Grundlage des LUBW, Stand 2012
Grünlandkartierung auf Grundlage des RP Karlsruhe, Stand 2006
Forstkartierung auf Grundlage des RP Freiburg, Stand 2013
ALK auf Grundlage des LGL BW, Stand 2012

DB Energie

TRÄNSNET BW

Anlage 3.12

Lageplan

Maßstab 1:2500

110-kV-Leitung
Mühlacker - Karlsruhe, BL 433

von Mast-Nr. 7620/32
nach Mast-Nr. 5829N

Mast-Nr.	Gemarkung	Gemeinde	Landkreis
7620/32	Kieselbronn	Kieselbronn	Enzkreis
7620/31 - 5828N	Eutingen	Pforzheim	Pforzheim
5829N	Kieselbronn	Kieselbronn	Enzkreis

Datum	Name	Änderung
gefertigt: Müller / März 2019	Trassierungsfirma imp GmbH Lise-Meitner-Straße 8 89081 Ulm	Blatt Anlage



12 von 23
BL 433