

Lageplan

Maßstab 1:2500

380-kV-Leitung
Birkenfeld - Pkt. Ötisheim, LA 7620
von Mast-Nr. 24
nach Mast-Nr. 28

Mast-Nr.	Gemarkung	Gemeinde	Landkreis
24	Pforzheim	Pforzheim	Pforzheim
25 - 28	Eutingen	Pforzheim	Pforzheim

Datum	Name	Änderung
gefertigt: Müller / März 2019	Trassierungsfirma imp GmbH Lise-Meitner-Straße 8 89081 Ulm	Blatt 6 von 23 Anlage 7620

Grenzen:

- Gemarkung
- Flurstück
- Flurbereinigung
- Baulandumlegung
- Bebauungsplan
- Schutzgebietsgrenze
- Sondergebiet
- Laubwald
- Nadelwald
- Mischwald

Bestand Planung


- Biotop
 - Flora-, Fauna-, Habitatgebiet
 - Landschaftsschutzgebiet
 - Vogelschutzgebiet
 - Naturpark
 - Naturdenkmal
 - Wasserschutzgebietsgrenze
 - Wasserschutzgebiet Zone I
 - Wasserschutzgebiet Zone 2
 - Wasserschutzgebiet Zone 3
- FFH-Lebensraumtyp**
- 6210 Kalk-Trockenrasen
 - 6410 Pfeifengraswiesen
 - 6510 magere Flachland-Mähwiesen
 - 9130 Waldmeister-Buchenwald

- Schutzgerüst
- Schutznetz
- Neubau Vorzugstrasse (Abspannmast)
- Neubau Vorzugstrasse (Tragmast)
- Bestand (Abspannmast)
- Bestand (Tragmast)
- Rückbau
- Mastnummer
- Masttyp
- Flurstücksnummer

Rechtserwerb:

- bauzeitliche Flächeninanspruchnahme durch Neubau 380-kV-Ltg.

Fremdleitungen sind nachrichtlich geführt.
Es besteht keine Gewähr auf Lage und Vollständigkeit.
Schutzgebiete auf Grundlage des LUBW, Stand 2012
Grünlandkartierung auf Grundlage des RP Karlsruhe, Stand 2006
Forstkartierung auf Grundlage des RP Freiburg, Stand 2013
ALK auf Grundlage des LGL BW, Stand 2012

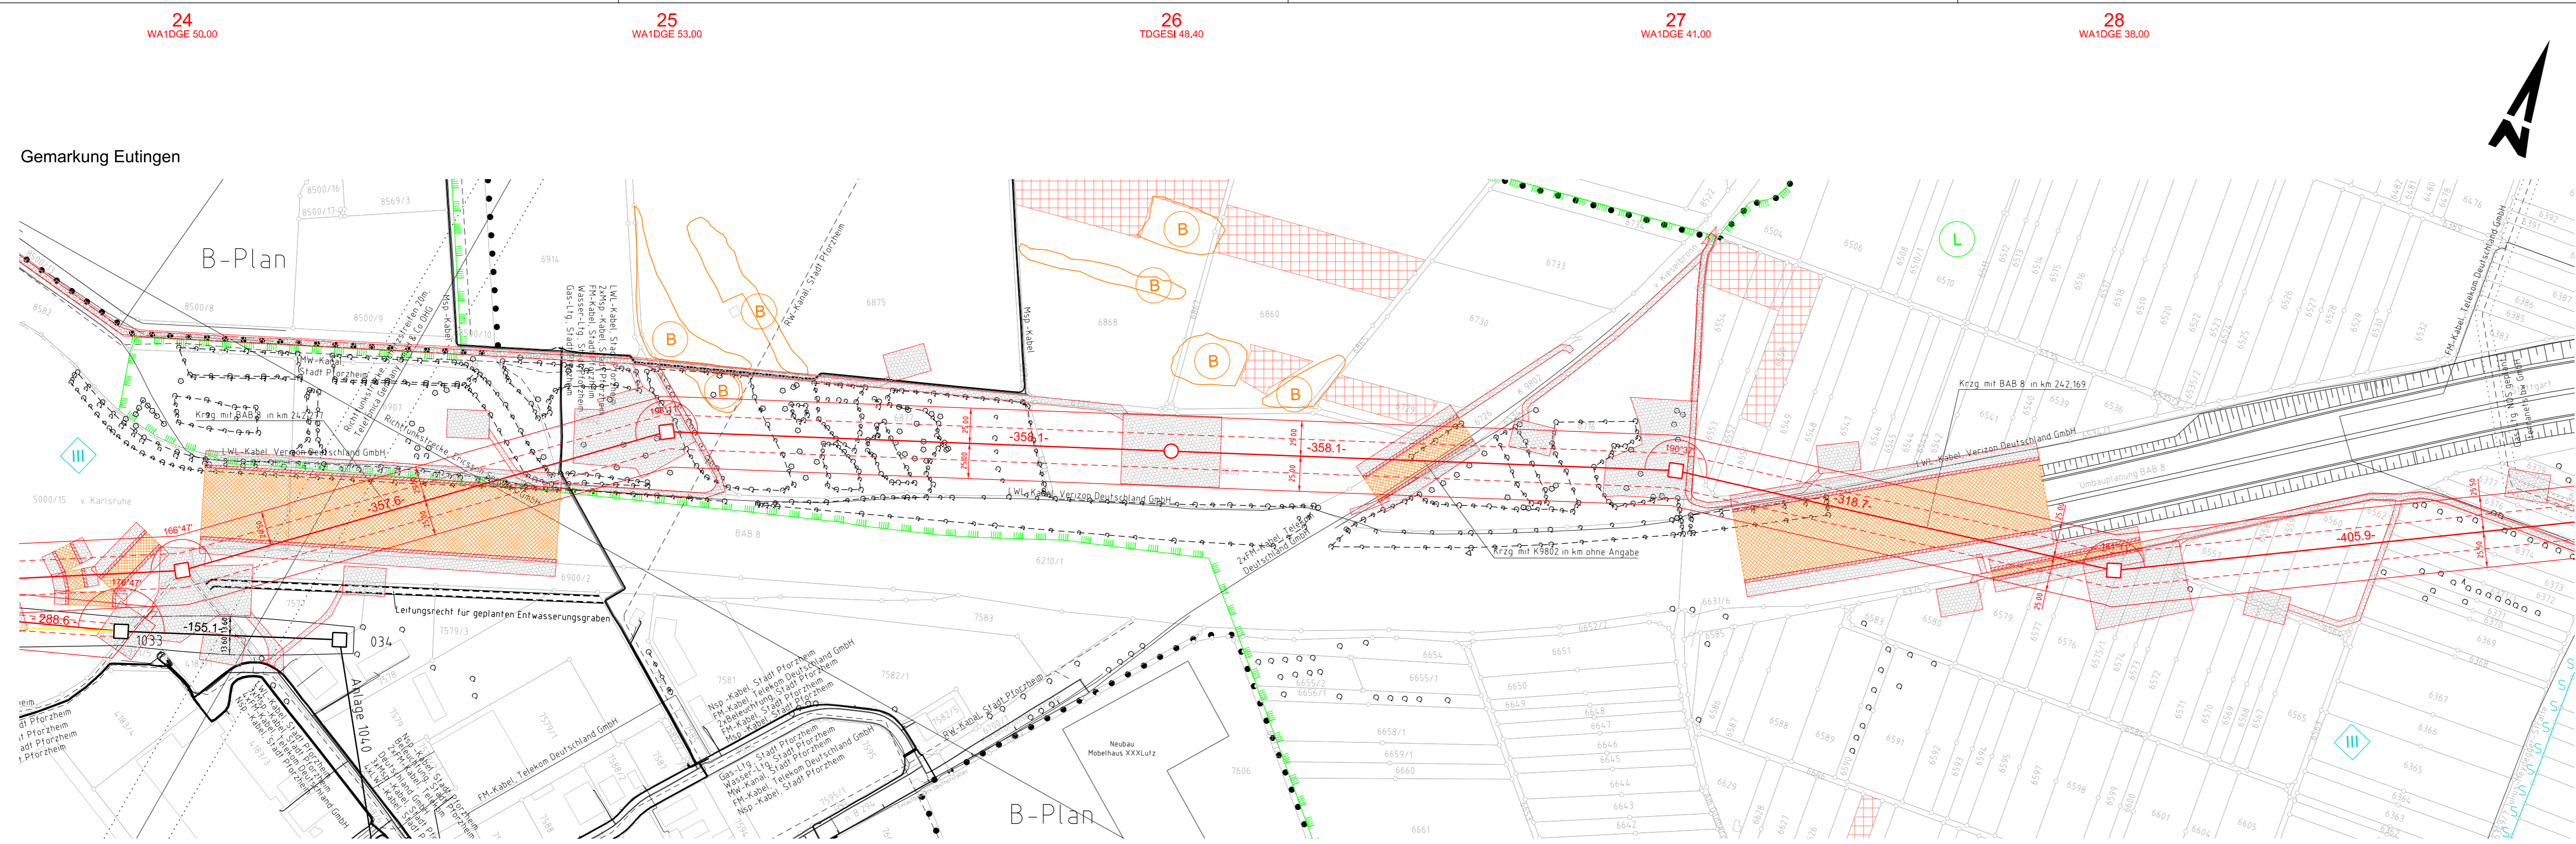

Gemarkung Eutingen

Gemarkung Pforzheim

Gemarkung Eutingen

24
WA1DGE 50.00

25
WA1DGE 53.00

26
TDGESI 48.40

27
WA1DGE 41.00

28
WA1DGE 38.00

B-Plan

B-Plan

Anlage 10.10