


Gemarkung Eutingen

Gemarkung Kieselbronn

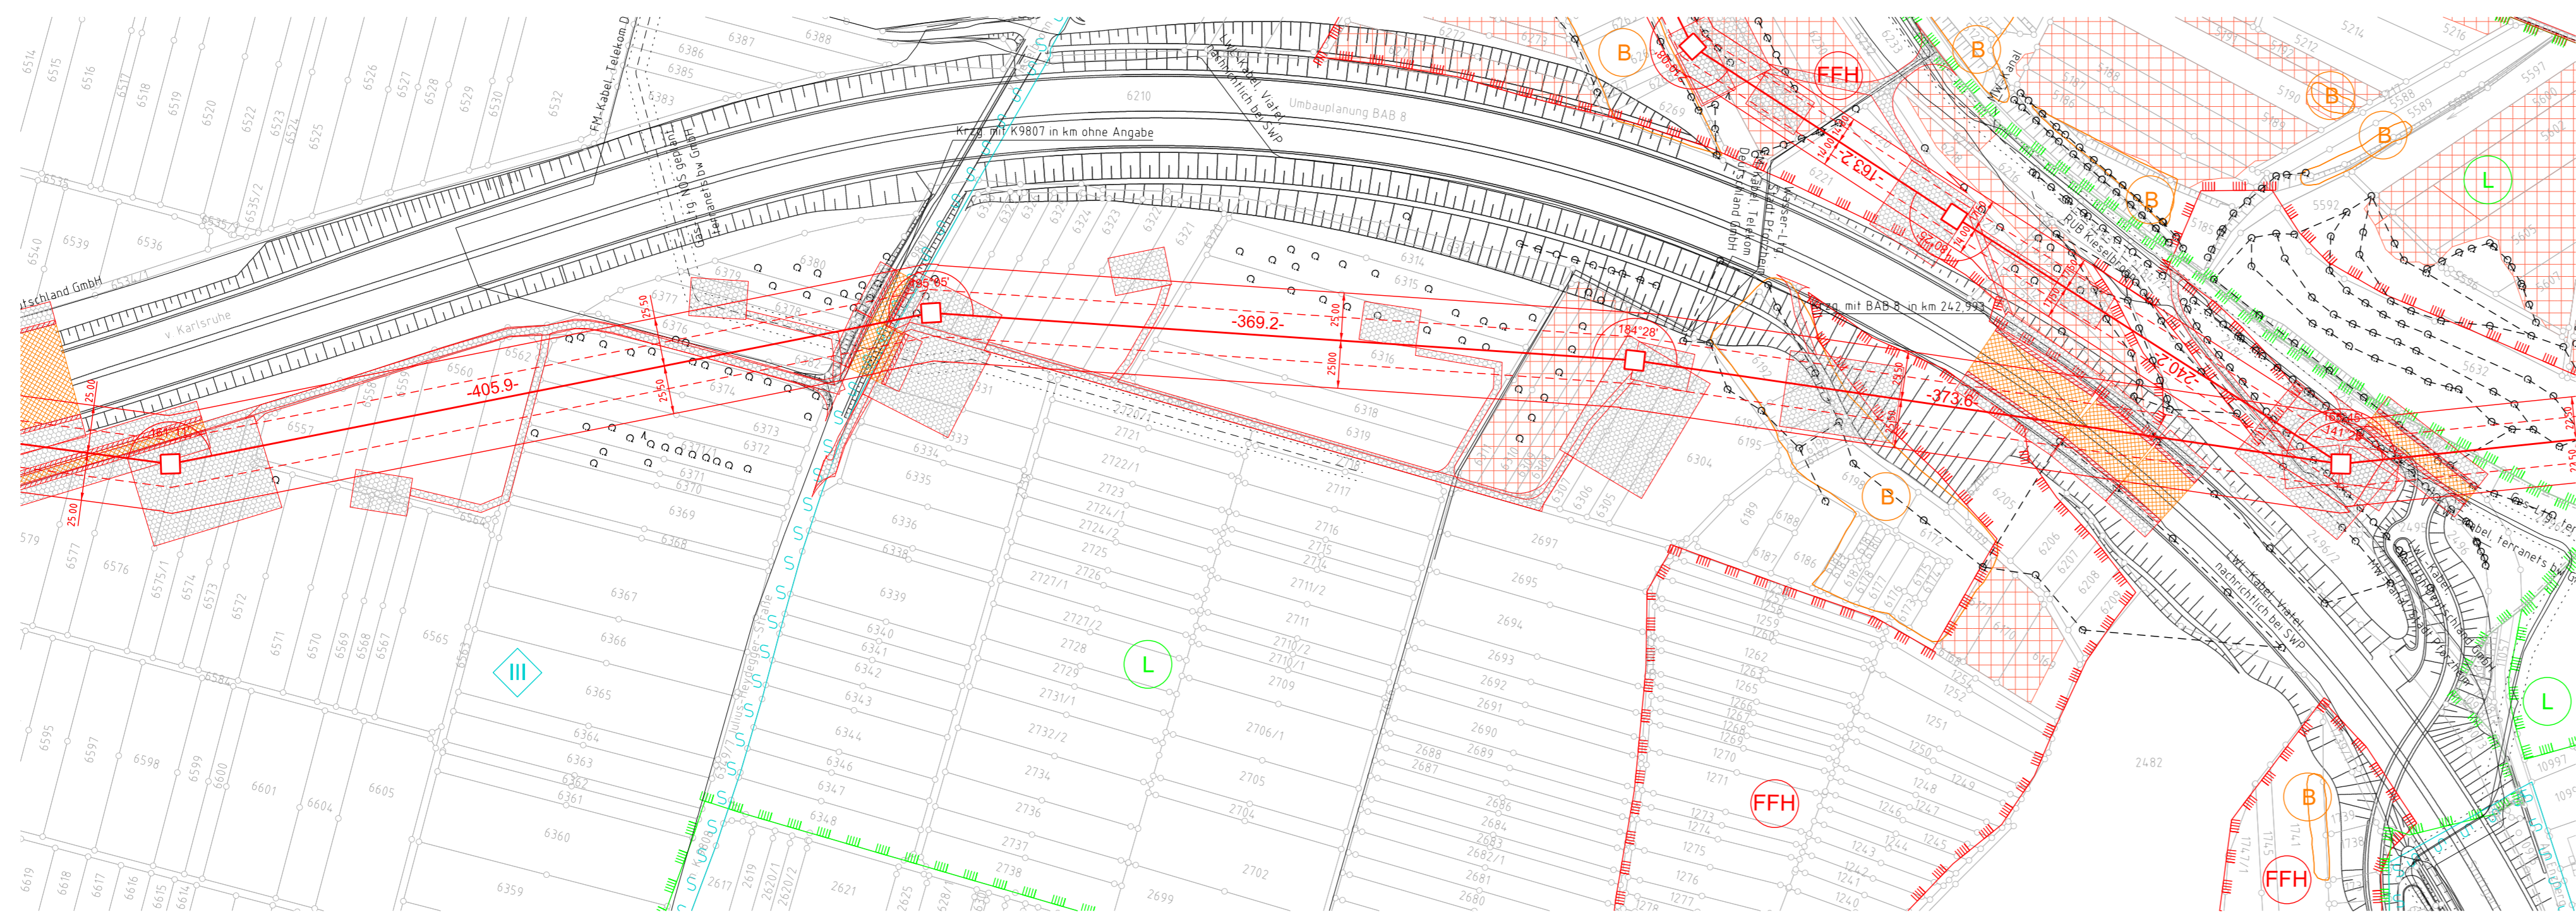

Gemarkung Eutingen

Grenzen:

- Gemarkung
- Flurstück
- Laubwald
- Nadelwald
- Mischwald
- Flurbereinigung
- Baulandumlegung
- Bebauungsplan
- Schutzgebietsgrenze
- Sondergebiet

Bestand Planung


- Biotop
- Flora-, Fauna-, Habitatgebiet
- Landschaftsschutzgebiet
- Vogelschutzgebiet
- Naturpark
- Naturdenkmal

- Wasserschutzgebietsgrenze
- Wasserschutzgebiet Zone I
- Wasserschutzgebiet Zone 2
- Wasserschutzgebiet Zone 3

FFH-Lebensraumtyp

- 6210 Kalk-Trockenrasen
- 6410 Pfeifengraswiesen
- 6510 magere Flachland-Mähwiesen
- 9130 Waldmeister-Buchenwald

- Schutzgerüst
- Schutznetz

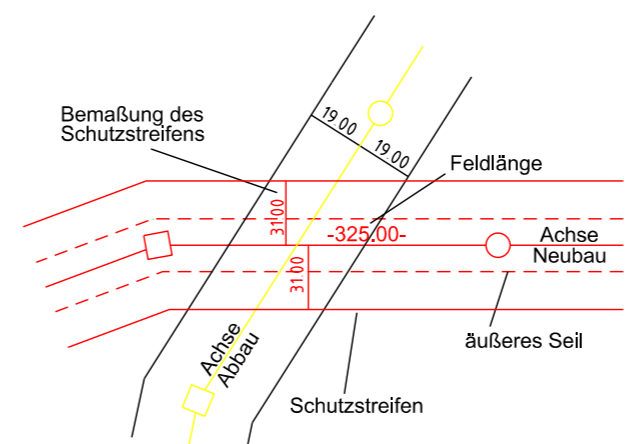

- Neubau Vorzugstrasse (Abspannmast)
- Neubau Vorzugstrasse (Tragmast)
- Bestand (Abspannmast)
- Bestand (Tragmast)
- Rückbau
- Mastnummer
- Masttyp
- Flurstücksnummer

Rechtserwerb:

- bauzeitliche Flächeninanspruchnahme durch Neubau 380-kV-Ltg.

Fremdleitungen sind nachrichtlich geführt
Es besteht keine Gewähr auf Lage und Vollständigkeit
Schutzgebiete auf Grundlage des LUBW, Stand 2012
Grünlandkartierung auf Grundlage des RP Karlsruhe, Stand 2006
Forstkartierung auf Grundlage des RP Freiburg, Stand 2013
ALK auf Grundlage des LGL BW, Stand 2012

Lageplan

Maßstab 1:2500

380-kV-Leitung
Birkenfeld - Pkt. Ötisheim, LA 7620
von Mast-Nr. 28
nach Mast-Nr. 31

Mast-Nr.	Gemarkung	Gemeinde	Landkreis
28 - 31	Eutingen	Pforzheim	Pforzheim

Datum	Name	Änderung	
gefertigt: Müller / März 2019	Trassierungsfirma imp GmbH Lise-Meitner-Straße 8 89081 Ulm		Blatt Anlage 7 von 23 7620