



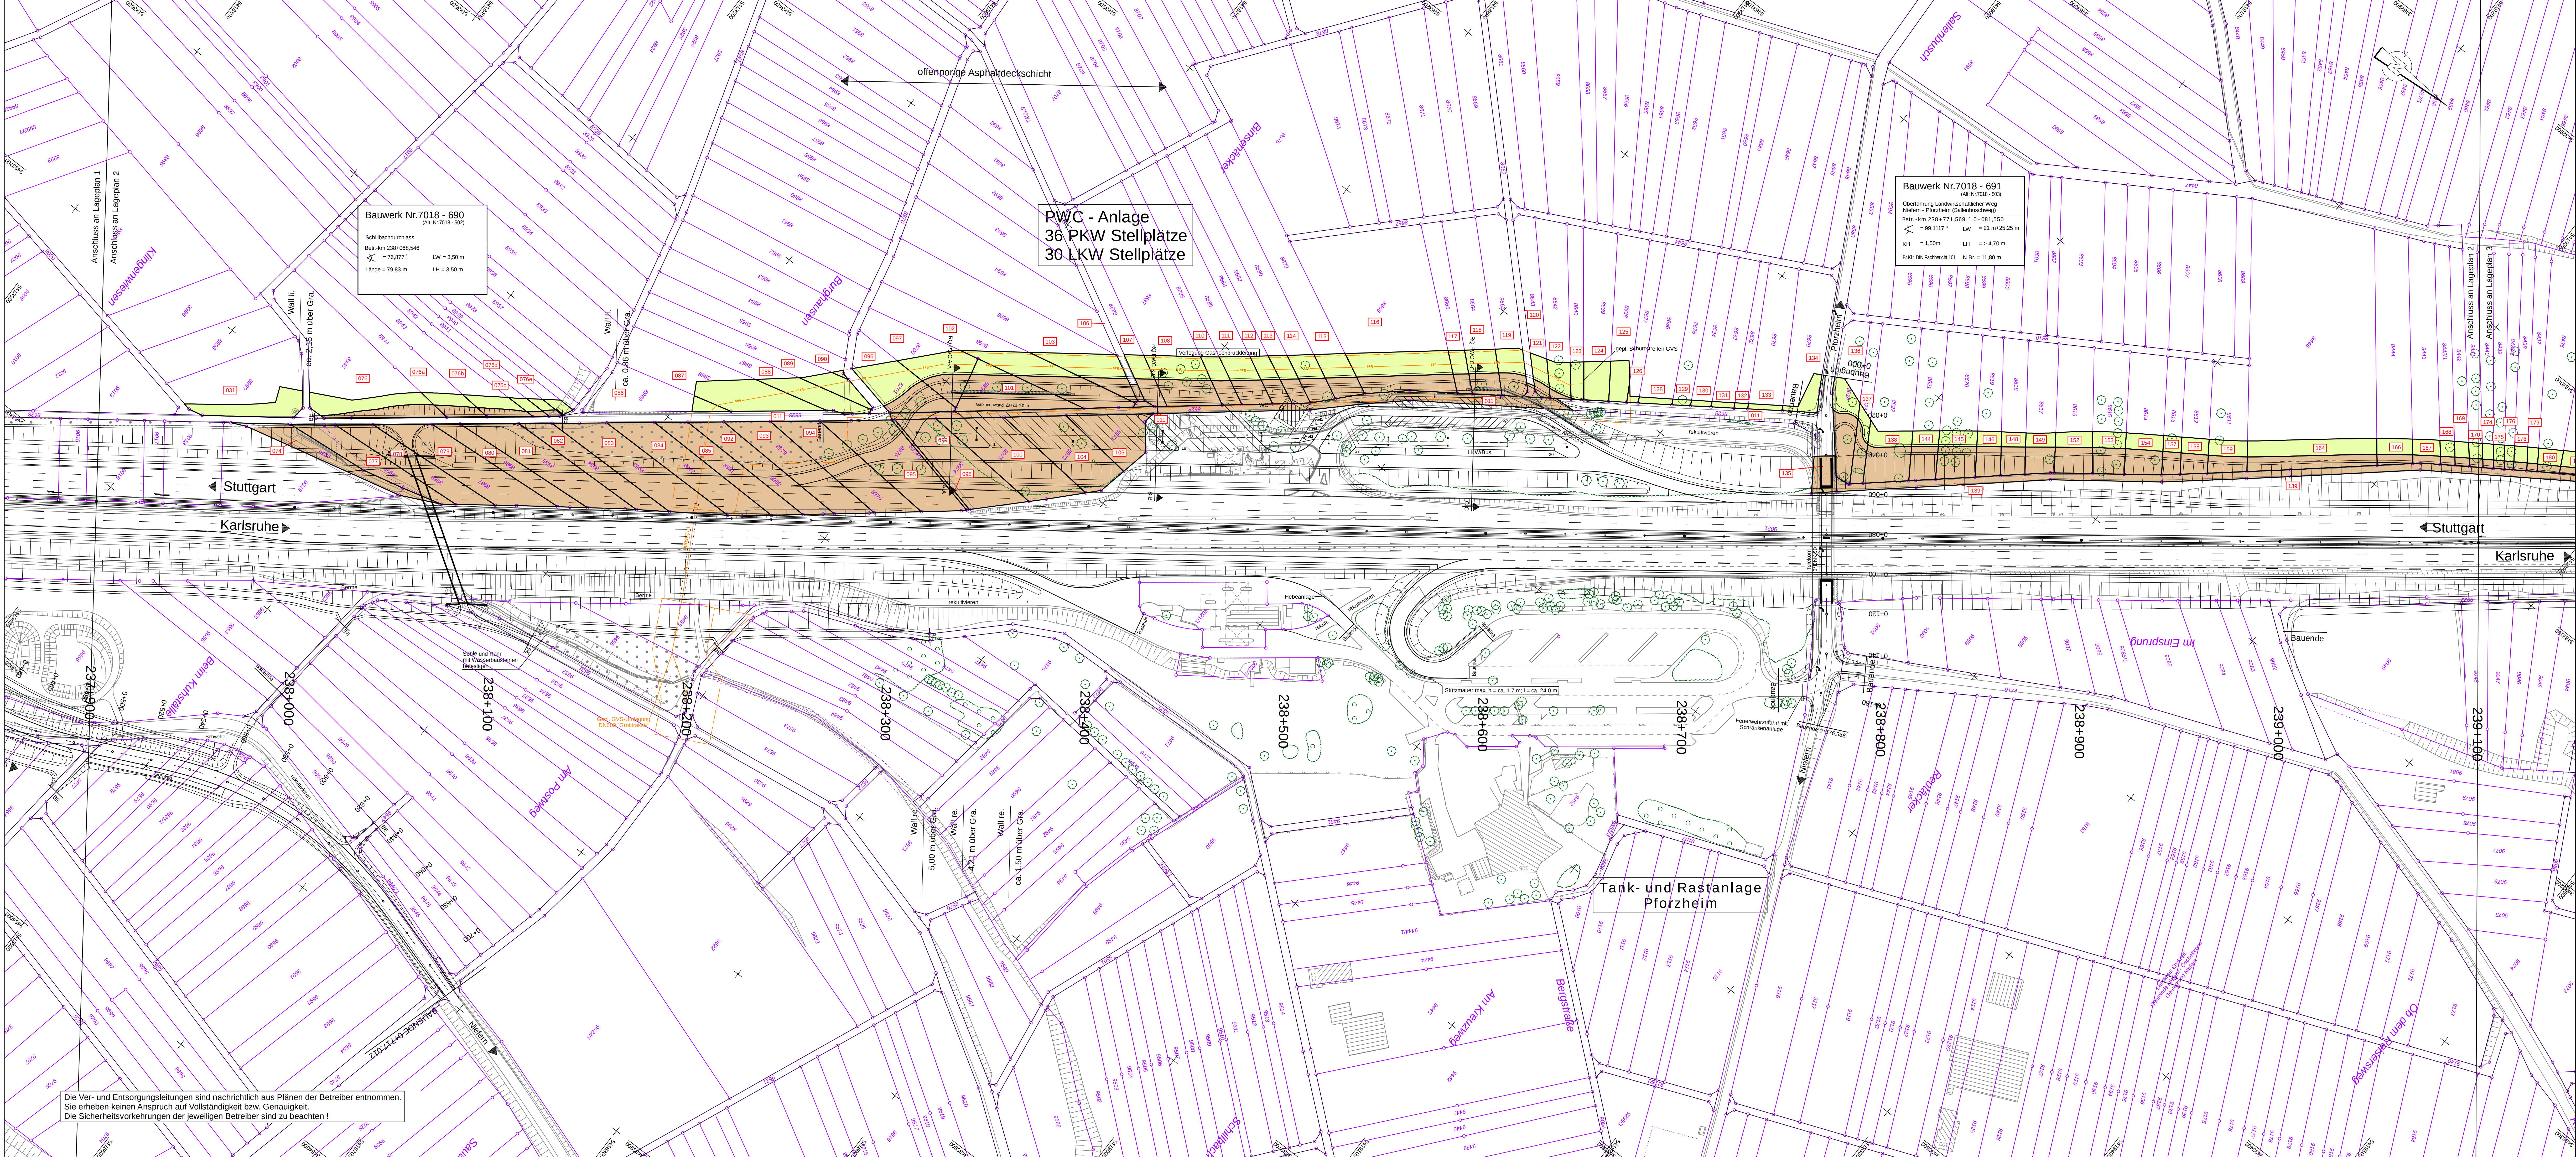

Zeichenerklärung Grunderwerb

- Grunderwerbsfläche
- Vorübergehend beanspruchte Fläche (Bodenzwischenlager oder Ersatzweg)
- Gemarkungsgrenze
- Geplanter Gebäudeabruch

Ordnungsnummer = laufende Nummer im Grunderwerbsverzeichnis

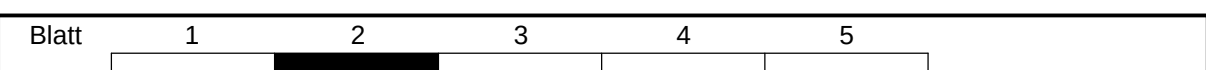

Regierungspräsidium Karlsruhe

Logo of thoma und Partner, a company specializing in engineering and architecture.

V.	2230.	A00008_A02
----	-------	------------

Land	Jahr	laufende Nummer	VKE	Vertrag	Strassenplan Nr.
91	04	7210			0032 c

Anfangsstation	7118070	nach Netzknoten	7018010	Station	2150
Endstation	7018010	nach Netzknoten	7018058	Station	1700

Nr.	Art der Änderung	Datum	Zeichen
1	2. Öffentliche	30.09.2009	HM
2	3. Öffentliche	30.09.2011	HM
3	Einzelstellung der Änderungen aus dem Planfeststellungsbeschluss vom 20.11.2014	03.12.2015	HM

Straßenbauverwaltung Baden-Württemberg
Straße: BAB 8 Stuttgart - Karlsruhe
Streckenabschnitt: Pforzheim/Süd-Pforzheim/Nord

Sechsstreifiger Ausbau der A8 AS Pforzheim/Süd-AS Pforzheim/Nord
Betr. km 237+327.830 bis 242+100.000

- PLANFESTGESTELLTER ENTWURF -

Aufgestellt: Karlsruhe, den
Regierungspräsidium Karlsruhe

Ref. 47.3 - Straßenbau Süd

Anlage 14.1.2c
Plan 2c

Datum
Zeichen

bearbeitet
gezeichnet
geprüft

Grunderwerbsplan 2
für 1. Einweisungstermin
Betr.-km 237+000 - 238+000
Maßstab: 1:1000

Geprüft: Karlsruhe, den
Regierungspräsidium Karlsruhe

Ref. 47.3 - Straßenbau Süd