


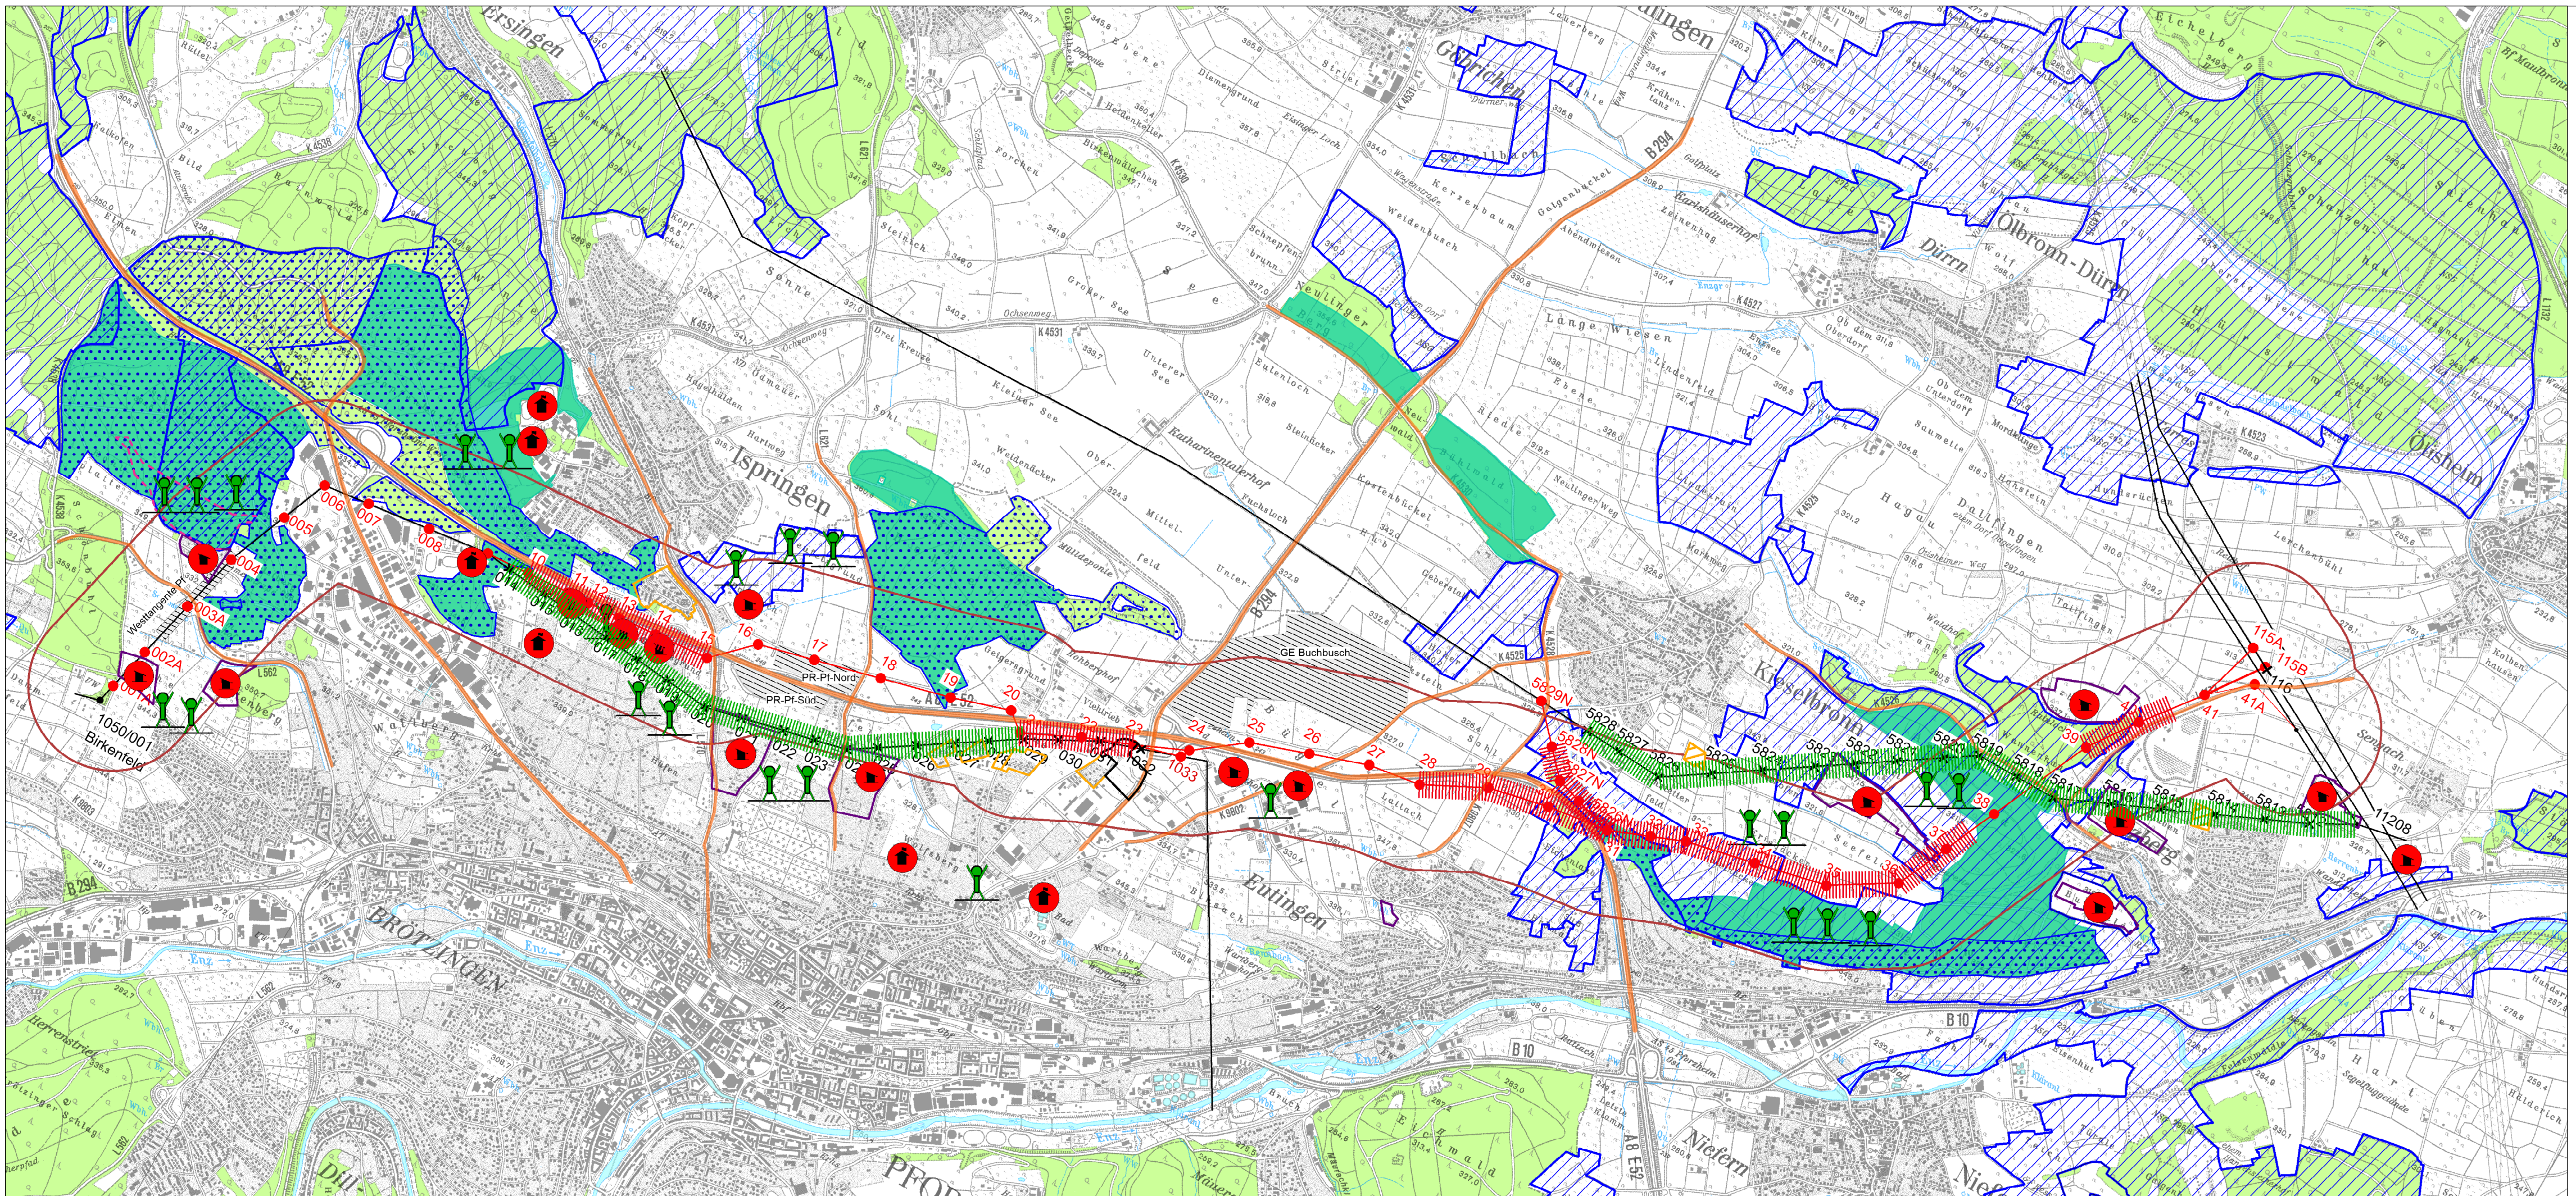

Legende

Technische Planung

- Neubautrasse
- ✕ Rückbautrassen
- Bestandstrassen


Schutzgut Mensch

- ▨ Nachrichtlich übernommene Planung
- ▨ FFH-Schutzgebiet
- Erholungswald
- ▨ Immissionsschutzwald
- Vorbelastungen in Bezug auf Geräuschentwicklung (Überörtliche Straßen, 380-kV-Leitungen)

- - - Trimm-Dich-Pfad
- Untersuchungsraum 500 m
- ||||| Belastung
- ||||| Entlastung

- 🌳 Bedeutung für die Naherholung

- 🏡 Gartenhausgebiet
- 👤 Sport und Verein
- 🏠 Wohngebiet Bestand
- 🏠 Wohngebiet Planung
- 🏭 Gewerbefläche

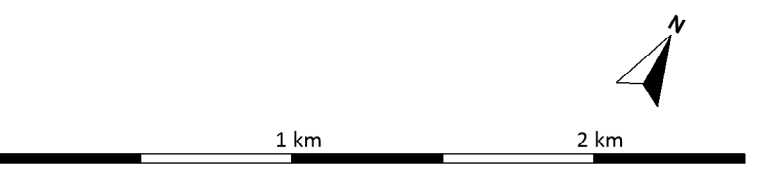

Anlage 9.1.1.2

Transnet GmbH
Neubau der 380-kV-Leitung Birkenfeld - Pkt. Otisheim


UVP - Bericht
Karte 2
Schutzgut Mensch, insbesondere die menschliche
Gesundheit, Teilschutzgut Wohnen und Wohnumfeld
sowie Naherholung

Stand: 09.10.2018

M 1 : 25.000

Projektnummer: 1009
Bearbeitung: Kn, We, B
Plangrundlage: Technische Planung: TransnetBW GmbH Stand Februar 2018
Topographische Karte, Maßstab 1:25.000; Flächennutzungsplan Pforzheim, Juli 2016; Flächennutzungsplan Gemeindeverwaltungsverband Neulingen, 01.06.2016; Flächennutzungsplan 2025, Verwaltungsgemeinschaft Mühldorf / Otisheim, 31.01.2013

glu Planungsgemeinschaft

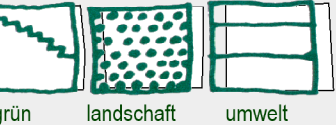

Landschaftsplanung und Landschaftsarchitektur
Ruby Mollenhauer, Elisabeth Stolper
Arndtstraße 36, D-70197 Stuttgart
Tel. 0711 / 638130 Fax. 0711 / 632540
e-Mail: info@glu-stuttgart.de
www.glu-stuttgart.de